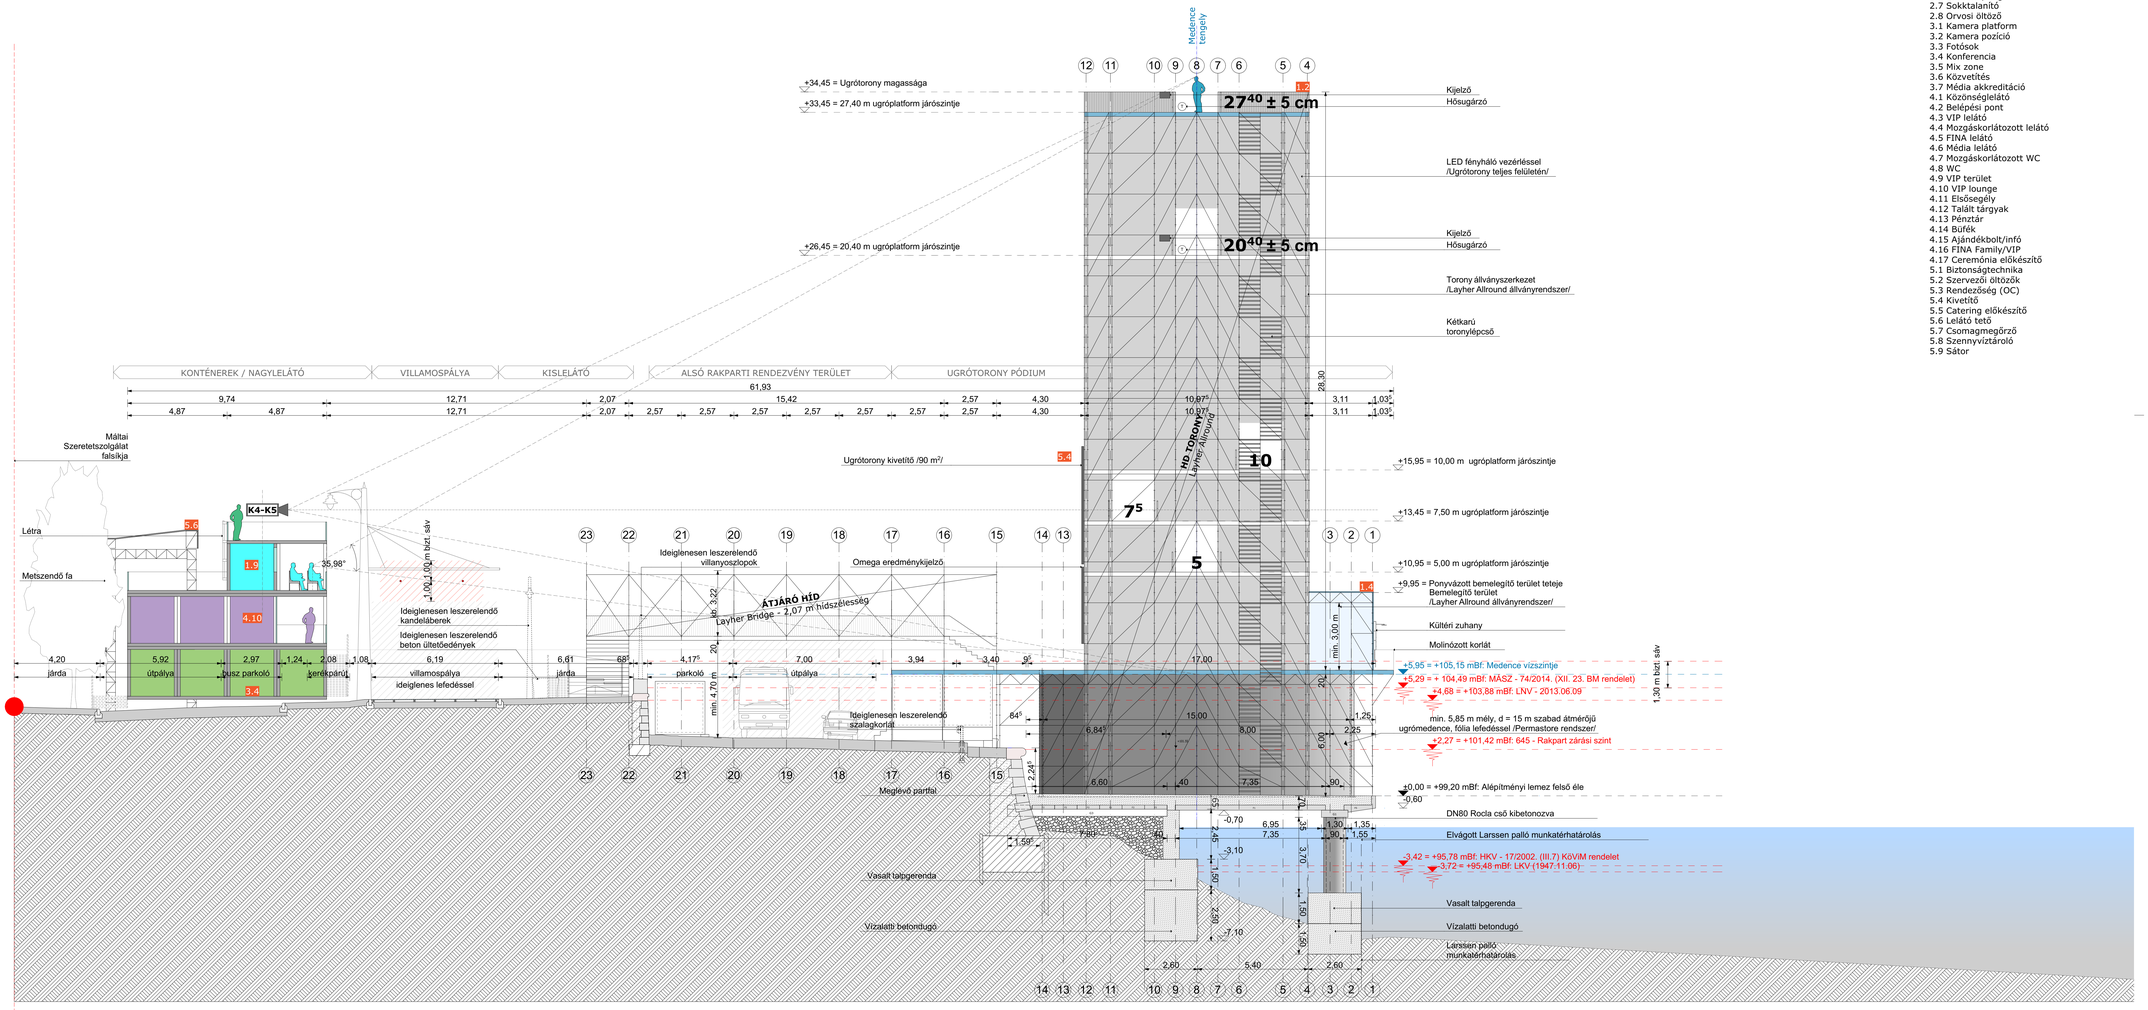

JELMAGYARÁZAT

1.1 Medence
1.2 Ugrótorony
1.3 Rendezvénytér
1.4 Bemelegítő
1.5 Atléta váró
1.6 Bírói fedett terasz
1.7 Versenyiroda
1.8 Technikai bizottság
1.9 OMEGA technikai helyiség
1.10 Sportolói eü.
1.11 Gépészet
1.12 Jacuzzi
2.1 Férfi öltöző
2.2 Női öltöző
2.3 Technikai helyiség/szerver
2.4 Szervezői öltöző
2.5 Dopping vizsgáló
2.6 Bírói helyiség
2.7 Sokktalanító
2.8 Orvosi öltöző
3.1 Kamera platform
3.2 Kamera pozíció
3.3 Fotósok
3.4 Konferencia
3.5 Mix zone
3.6 Közvetítés
3.7 Média akkreditáció
4.1 Közönségelátó
4.2 Belépési pont
4.3 VIP lelátó
4.4 Mozgáskorlátozott lelátó
4.5 FINA lelátó
4.6 Média lelátó
4.7 Mozgáskorlátozott WC
4.8 WC
4.9 VIP terület
4.10 VIP lounge
4.11 Elsősegély
4.12 Talált tárgyak
4.13 Pénztár
4.14 Büfék
4.15 Ajándékbolt/infó
4.16 FINA Family/VIP
4.17 Ceremónia előkészítő
5.1 Biztonságtechnika
5.2 Szervezői öltözők
5.3 Rendezőség (OC)
5.4 Kivetítő
5.5 Catering előkészítő
5.6 Lelátó tető
5.7 Csomagmegőrző
5.8 Szennyvíztároló
5.9 Sátor

TERÜLETEK

- FINA
- Közönség
- Üzemeltetés
- Sportolók
- Ceremónia
- VIP
- Média
- Közvetítés
- Orvosi
- Elzárt terület

REV.:	REVÍZIÓ:	DÁTUM:	RAJZOLTA:

± 0.00 = 99,20 mBf (Alépítményi lemez Duna felőli felső éle)

A tervrajzokról lépésekkel méretet levenni TILOS! A kivitelezők, alvállalkozók és beszállítók kötelesek minden fontos méretet ellenőrizni a helyszínen bármely tervezett elem gyártása, megrendelése előtt, minden eltérésről értesíteni kell a tervezőt! Jelen terv együtt kezelendő és értelmezendő minden kapcsolódó specifikációval, mérnöki és szakértői információval. Minden ellentmondás, eltérés jelentendő a tervezőnek! A kivitelezés megkezdése előtt a mennyiségeket a kivitelező ellenőrzi és a tervezőkkel az eltéréseket egyeztetil! A specifikációban megnevezetti típusok minőségi kritériumot jelentenek, csakis kizárólag azonos paraméterekkel és minőségi színvonalú termékekkel helyettesíthetők.

Minden magassági méret Balti alapszintre vonatkozik.

Megrendelő, Építtető:

MAGYAR NEMZETI VAGYONKEZELŐ ZRT.
1133 Budapest, Pozsonyi út 56

Projekt:

High Diving FINA BP 2017

Budapest - Bem rkp., HRSZ.: Duna: 23809/3; Alsó-rakpart: 14477/4; Felső-rakpart: 14477/6

Tervfázis: **6. Teljesítési szakasz: Tender tervek**

Szakág: **ÉPÍTÉSZET**

Generáltervező:

ÓBUDA ÉPÍTÉSZ STÚDIÓ KFT
ÓBUDA GROUP
1033 Budapest, Hévízi út 3/A
Tel: (36-1) /439-0504
Igazgatók:
Peschka Alfréd, Pilajer János

TERVEZŐI LISTA:	NÉV:	CÉGNÉV:	JOGOSULTSÁG:
Vezető tervező	Pilajer János	Óbuda Építész Stúdió Kft.	É/1 07-0074
Szakértő koordinátor	Kormos Szabolcs		
Építész munkatársak	Szegedi Dávid Olivér	Óbuda Építész Stúdió Kft.	
Tartószerkezet	Vértesy Tamás	Óbuda Építész Stúdió Kft.	T/01-0076
Épületgépészet	Lucz Attila	HVArC Mérnöki Iroda Kft.	G-14-0488
Vízgépészet	Sáth Beáta	Idnatisz Kft.	01-14434
Épületvillamosság	Üveges Zoltán	ARTREA Consulting Kft.	V-13-11298
Tűzvédelem	Csuba Bendegúz	OPTIMM Kft.	TUÉ 13 15038
Épületakusztika	Csott Róbert	APSZIS 95 Kft.	SZKV-4.4 13-12813
Közlekedés	Orvös Zsuzsanna	Óbuda Építész Stúdió Kft.	KÉ-T/01-11418
Közműterv	Hobi Géza	Közműterv 2006 Kft.	VZ-T 01-5391
Geodézia	Fazekas Zoltán	ORBIS-XXI Kft.	GD-T 13-13406
Mélyépítés	Dr. Tóth László	Mélyépterv Komplex Zrt.	01-2122
Kert- és tájépítészet	Neogrády Judit	Neogrády Műkertész Kft.	K/1 01-0054
Talajmechanika	Dr. Szendefy János	EFERTE Kft.	01-11697
Környezetvédelem	Nagy Tamás	Denkstatt Hungary Kft.	
Orvos- és konyhatechnológia	Finta Gábor	Egészség Tervező Műhely Kft.	EG-T01/12-176

Tervlap:

A-A metszet

É.04

Projekt száma:	Aktuális kiadás:	Lépték:	Verzió:
292-2016	2016.07.31.	M = 1:100	