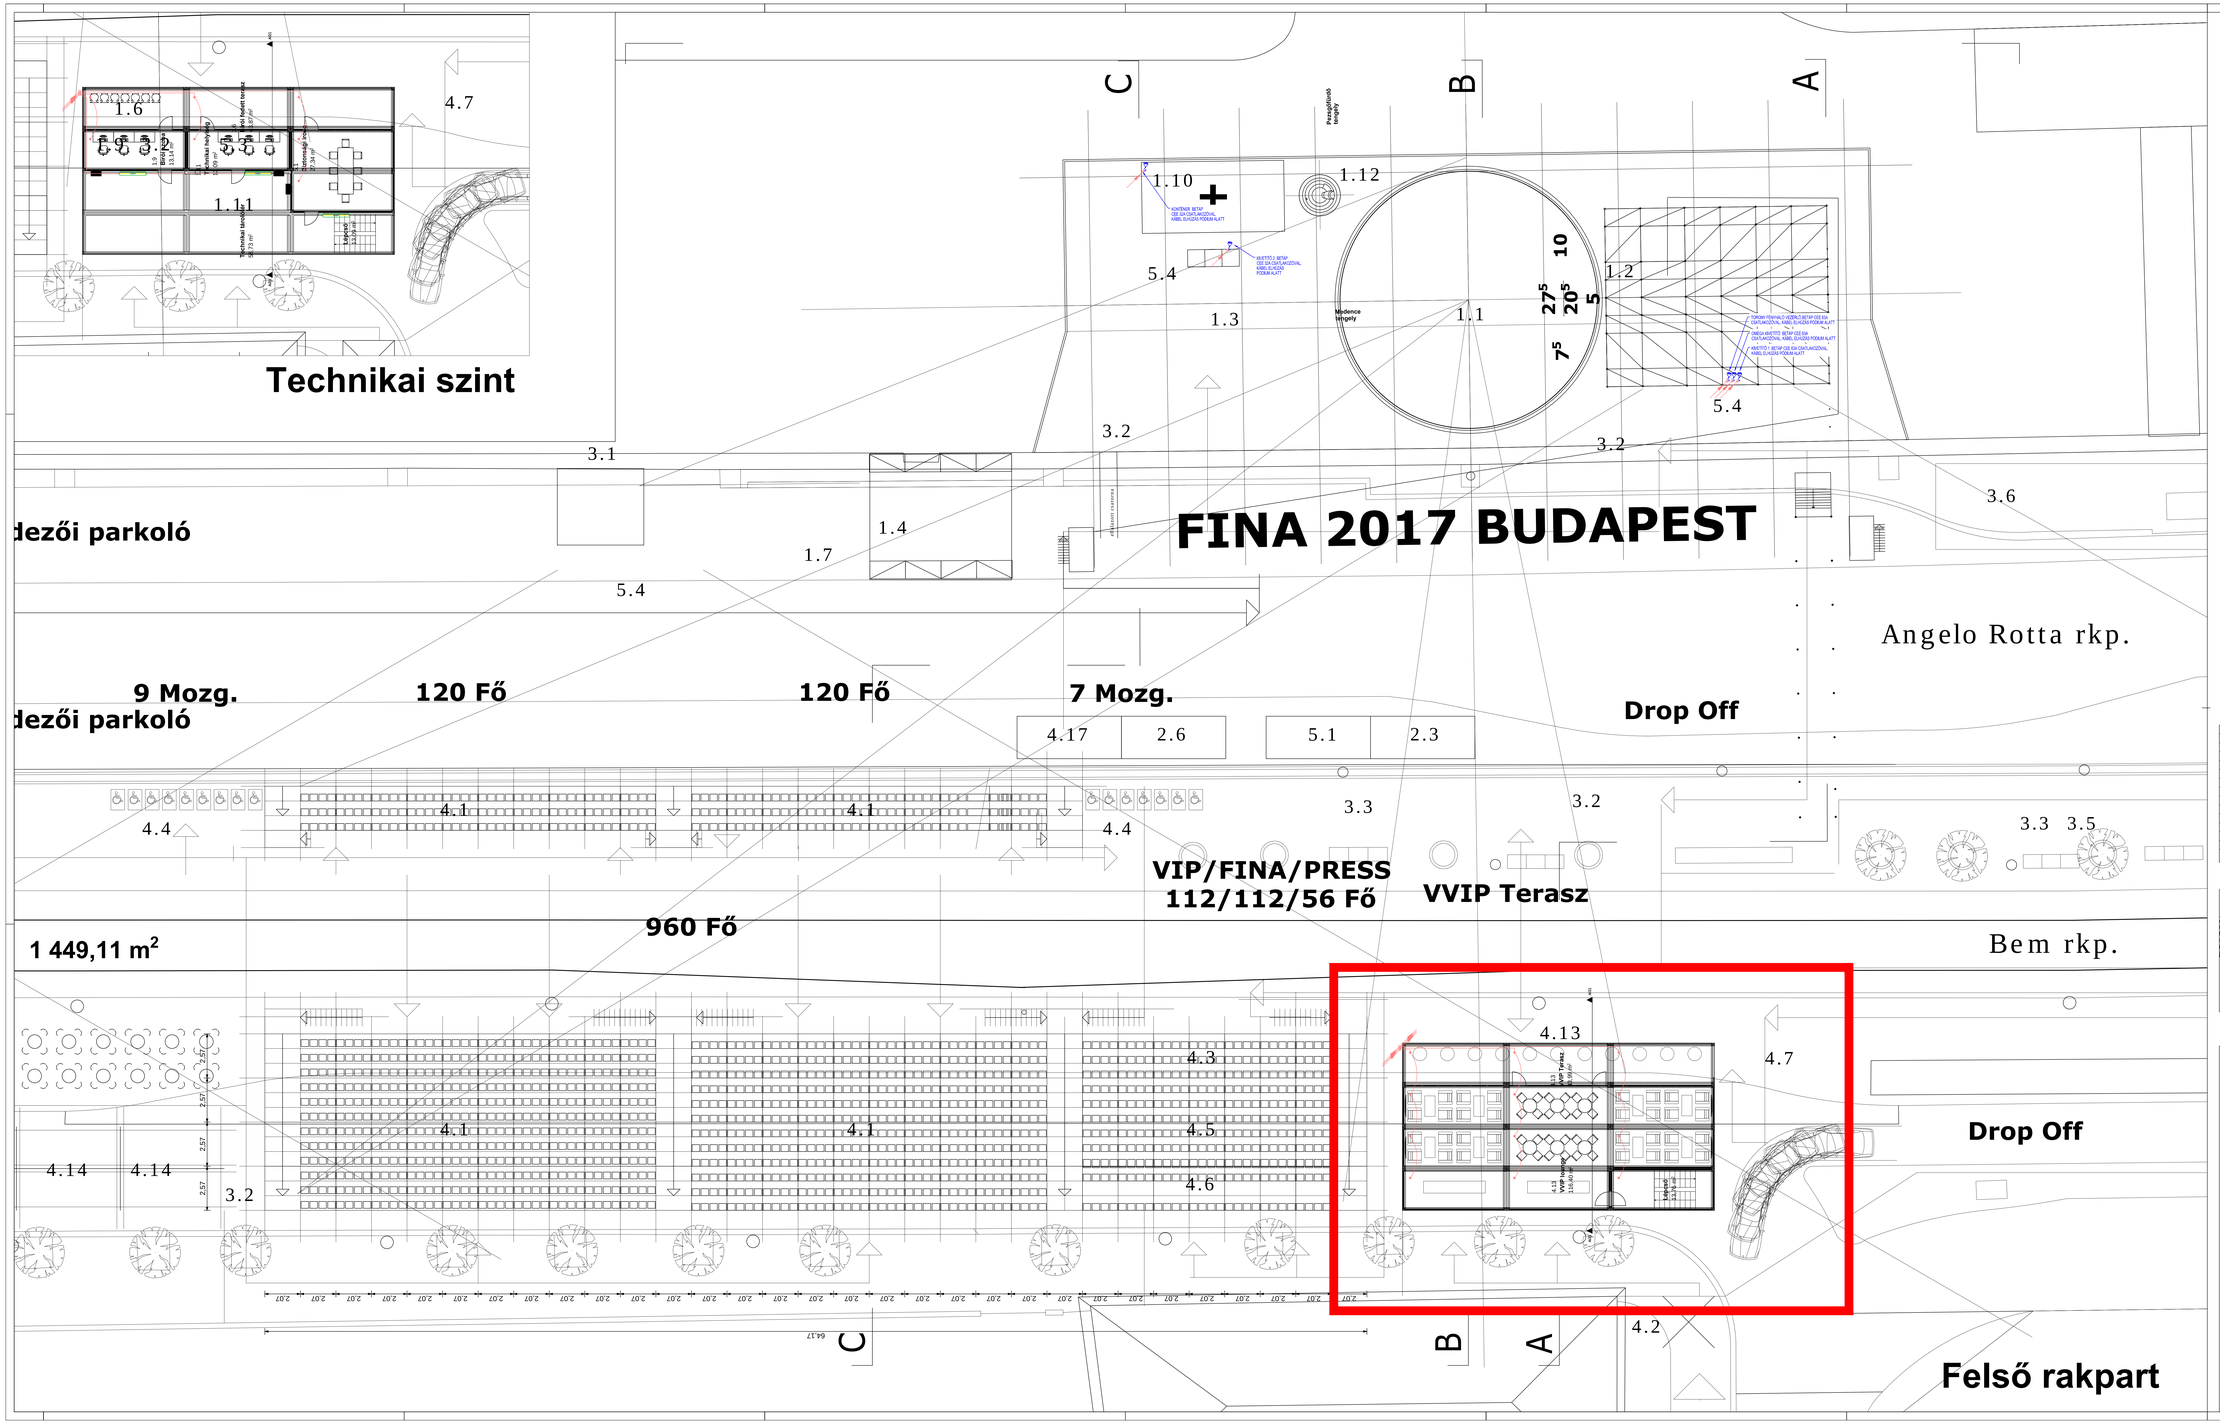

REV.:	REVÍZIÓ:	DÁTUM:	RAJZOLTA:

± 0.00 =

A tervrajzokról lépésekkel méretet levenni TILOS! A kivitelezők, alvállalkozók és beszállítók kötelesek minden fontos méretet ellenőrzni a helyszínen bármely tervezett elem gyártása, megrendelése előtt, minden eltérésről értesíteni kell a tervezőt. Jelen terv együtt kezelendő és értelmezendő minden kapcsolódó specifikációval, mérnöki és szakértői információval. Minden ellentmondás, eltérés jelentendő a tervezőnek! A kivitelezés megkezdése előtt a mennyiségeket a kivitelező ellenőrzi és a tervezőkkel az eltéréseket egyeztetni! A specifikációban megnevezett típusok minőségi kritériumot jelentenek, csakis kizárólag azonos paraméterekkel és minőségi szinvonalú termékekkel helyettesíthetők.

Megrendelő, Építtető:

MAGYAR NEMZETI VAGYONKEZELŐ ZRT.
1133 Budapest, Pozsonyi út 56.

Projekt:

High Diving FINA BP 2017

Bem Rkp., HRSZ.: (Duna: 23809/3 Alsó-rakport: 14477/4 Felső-rakport: 14477/6)

Tervfázis: **KIVITELI TERV**

Szakág: **VILLAMOS**

Generáltervező:

ÓBUDA ÉPÍTÉSZ STÚDIÓ KFT
ÓBUDA GROUP
1033 Budapest, Hévízi út 3/A
Tel: (36-1) /439-0504
Igazgatók: Peschka Alfréd, Pláger János

TERVEZŐI LISTA:	NÉV:	CÉGNÉV:	JOGOSULTSÁG:
Vezető tervező	Pláger János	Óbuda Építész Stúdió Kft.	É/1 07-0074
Szakértő koordinátor	Kormos Szabolcs		
Építész munkatársak	Szegedi Dávid Olivér	Óbuda Építész Stúdió Kft.	
Tartószerkezet	Vértesy Tamás	Óbuda Építész Stúdió	
Épületgépészet	Lucz Attila	HVÁC Mérnöki Iroda Kft.	
Vízgépészet	Sáth Beáta	Idnatisz Kft.	
Épületvillamosság	Üveges Zoltán	ÁRTREA Consulting Kft.	V-T-13-11298
Tűzvédelem	Csuba Bendegúz	OPTOMM Kft.	
Épületakusztika	Csott Róbert	APSZIS 95 Kft.	
Közlekedés	Ötvös Zsuzsanna	Óbuda Építész Stúdió Kft.	KE-T/01-11418
Közműterv	Hodi Géza	Közműterv 2006 Kft.	VZ-T 01-5391
Geodézia	Fazekas Zoltán	ORBIS-XXI Kft.	GD-T 13-13406
Mélyépítés	Dr. György Pál	AP-Consult Mérnöki Iroda Kft.	
Kert- és tájépítészet	Neugrády Judit	Neugrády Műkertész Kft.	K/1 01-5054
Talajmechanika	Dr. Szendefy János	EFERTE Kft.	
Környezetvédelem	Nagy Tamás	Denkstatt Hungary Kft.	

Tervlap:

Erősáramú terv
Felső rakpart, technikai szint

E-LV- 5

Projekt száma:	Aktuális kiadás:	Lépték:	Verzió:
292-2016	2016.07.26.	M = 1:100	V-01