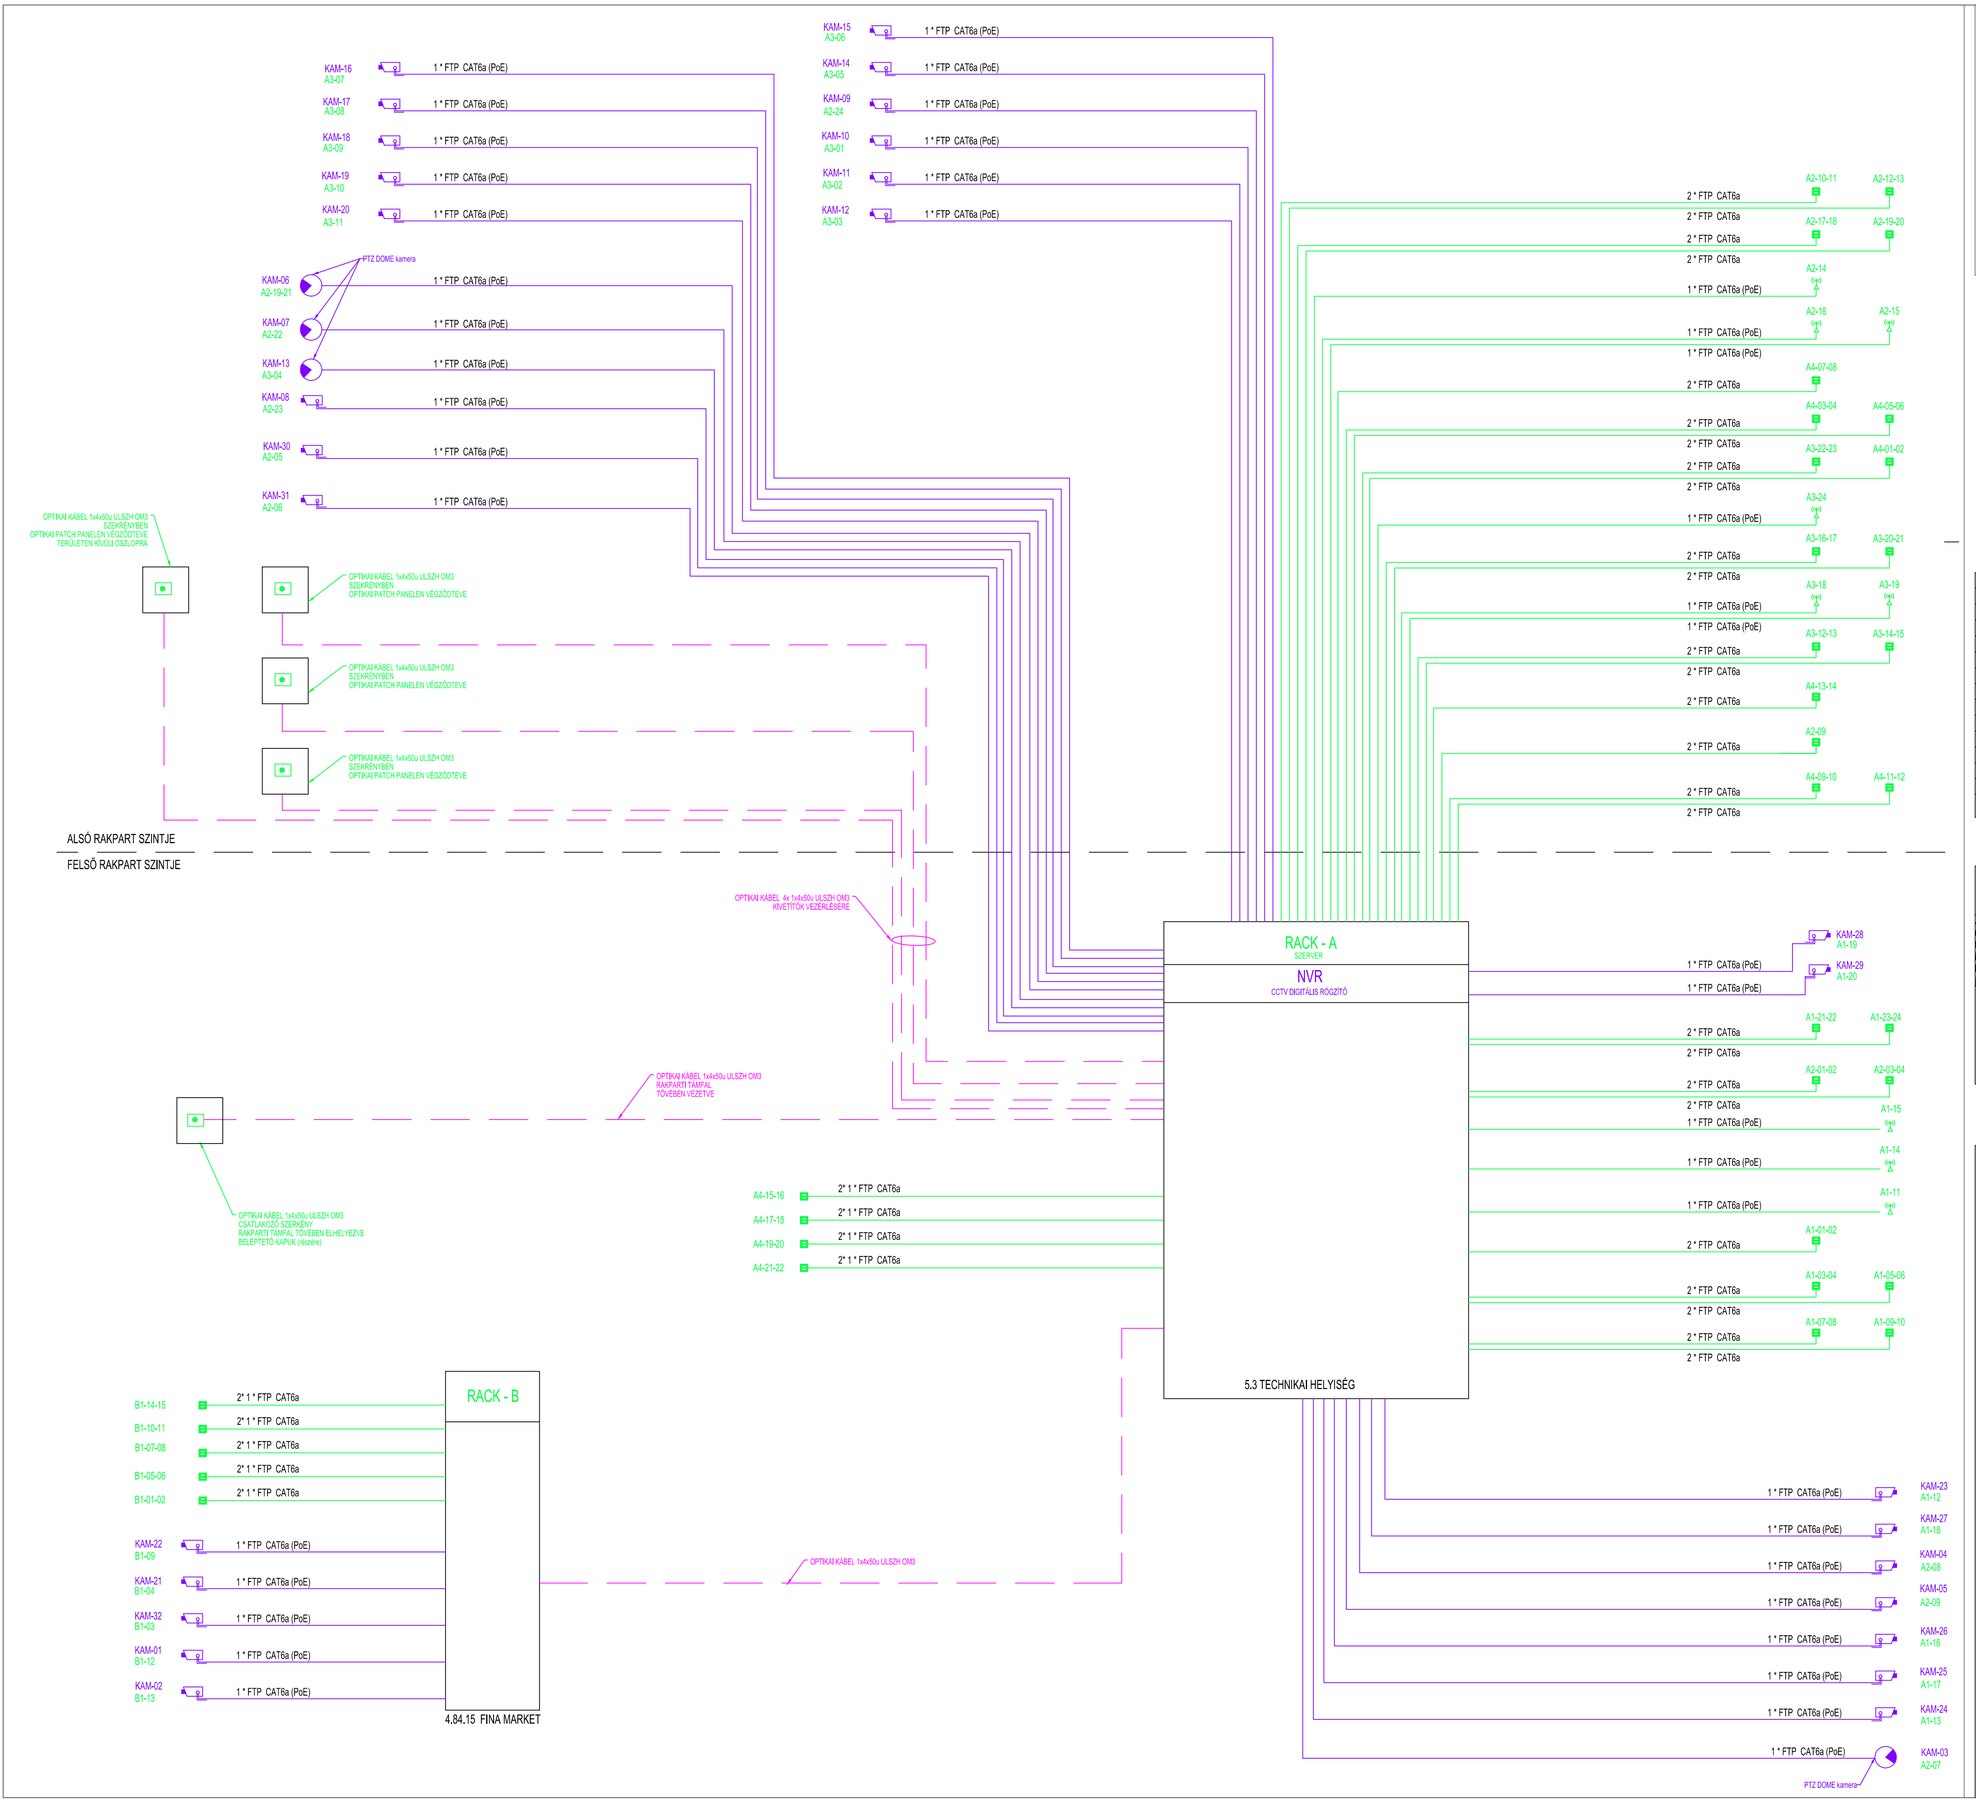

JELMAGYARÁZAT:

- RJ45 csatlakozó
- RJ45/RJ45 csatlakozó
- Optikai csatlakozó
- WiFi router
- Rack szekrény
- FIX, IP Beltéri kamera
- FIX, IP Kültéri kamera
- PTZ DOME Kültéri kamera

REV.:	REVÍZIÓ:	DÁTUM:	RAJZOLTA:

± 0.00 =

A tervrajzokról léptékkel méretet levenni TILOS! A kivitelezők, alvállalkozóik és beszállítók kötelesek minden fontos méretet ellenőrizni a helyszínen bármely tervezett elem gyártása, megrendelése előtt, minden eltéréséről értesíteni kell a tervezőt! Jelen terv együtt kezelendő és értelmezendő minden kapcsolódó specifikációval, mérnöki és szakértői információval. Minden ellentmondás, eltérés jelentendő a tervezőnek! A kivitelezés megkezdése előtt a mennyiségeket a kivitelező ellenőrzi és a tervezőkkel az eltéréseket egyezteti! A specifikációban megnevezettt típusok minőségi kritériumot jelentenek, csakis kizárólag azonos paraméterekkel és minőségi színvonalú termékekkel helyettesíthetők.

Megrendelő, Építtető:

MAGYAR NEMZETI VAGYONKEZELŐ ZRT.

1133 Budapest, Pozsonyi út 56.

Projekt:

High Diving FINA BP 2017

Bem Rkp., HRSZ.: (Duna: 23809/3 Alsó-rakpart: 14477/4 Felső-rakpart: 14477/6)

Tervfázis: **KIVITELI TERV**

Szakág: **VILLAMOS**

Generáltervező:

ÓBUDA ÉPÍTÉSZ STÚDIÓ KFT
ÓBUDA GROUP
1033 Budapest, Hévízi út 3/A
Tel: (36-1) /439-0504
Igazgatók:
Peschka Alfréd, Plájer János

TERVEZŐI LISTA:	NÉV:	CÉGNÉV:	JOGOSULTSÁG:
Vezető tervező	Plájer János	Óbuda Építész Stúdió Kft.	É/1 07-0074
Szakértő koordinátor	Kormos Szabolcs		
Építész munkatársak	Szegedi Dávid Olivér	Óbuda Építész Stúdió Kft.	
Tartószerkezet	Vértesy Tamás	Óbuda Építész Stúdió	
Épületgépészet	Lucz Attila	HVArC Mérnöki Iroda Kft.	
Vízgépészet	Sáth Beáta	Idnatisz Kft.	
Épületvillamosság	Üveges Zoltán	ARTREA Consulting Kft.	V-T-13-11298
Tűzvédelem	Csuba Bendegúz	OPTOMM Kft.	
Épületakusztika	Csott Róbert	APSZIS 95 Kft.	
Közlekedés	Ötvös Zsuzsanna	Óbuda Építész Stúdió Kft.	KÉ-T/01-11418
Közműterv	Hobl Géza	Közműterv 2006 Kft.	VZ-T 01-5391
Geodézia	Fazekas Zoltán	ORBIS-XXI Kft.	GD-T 13-13406
Mélyépítés	Dr. György Pál	AP-Consult Mérnöki Iroda Kft.	
Kert- és tájépítészet	Neogrády Judit	Neogrády Műkertész Kft.	K/1 01-5054
Talajmechanika	Dr. Szendefy János	EFERTE Kft.	
Környezetvédelem	Nagy Tamás	Denkstatt Hungary Kft.	

Tervlap:

Gyengeáramú rendszerek eszközelhelyezési terve

E-W- 3

Projekt száma:	Aktuális kiadás:	Lépték:	Verzió:
292-2016	2016.07.26.	M = 1:100	V-01