
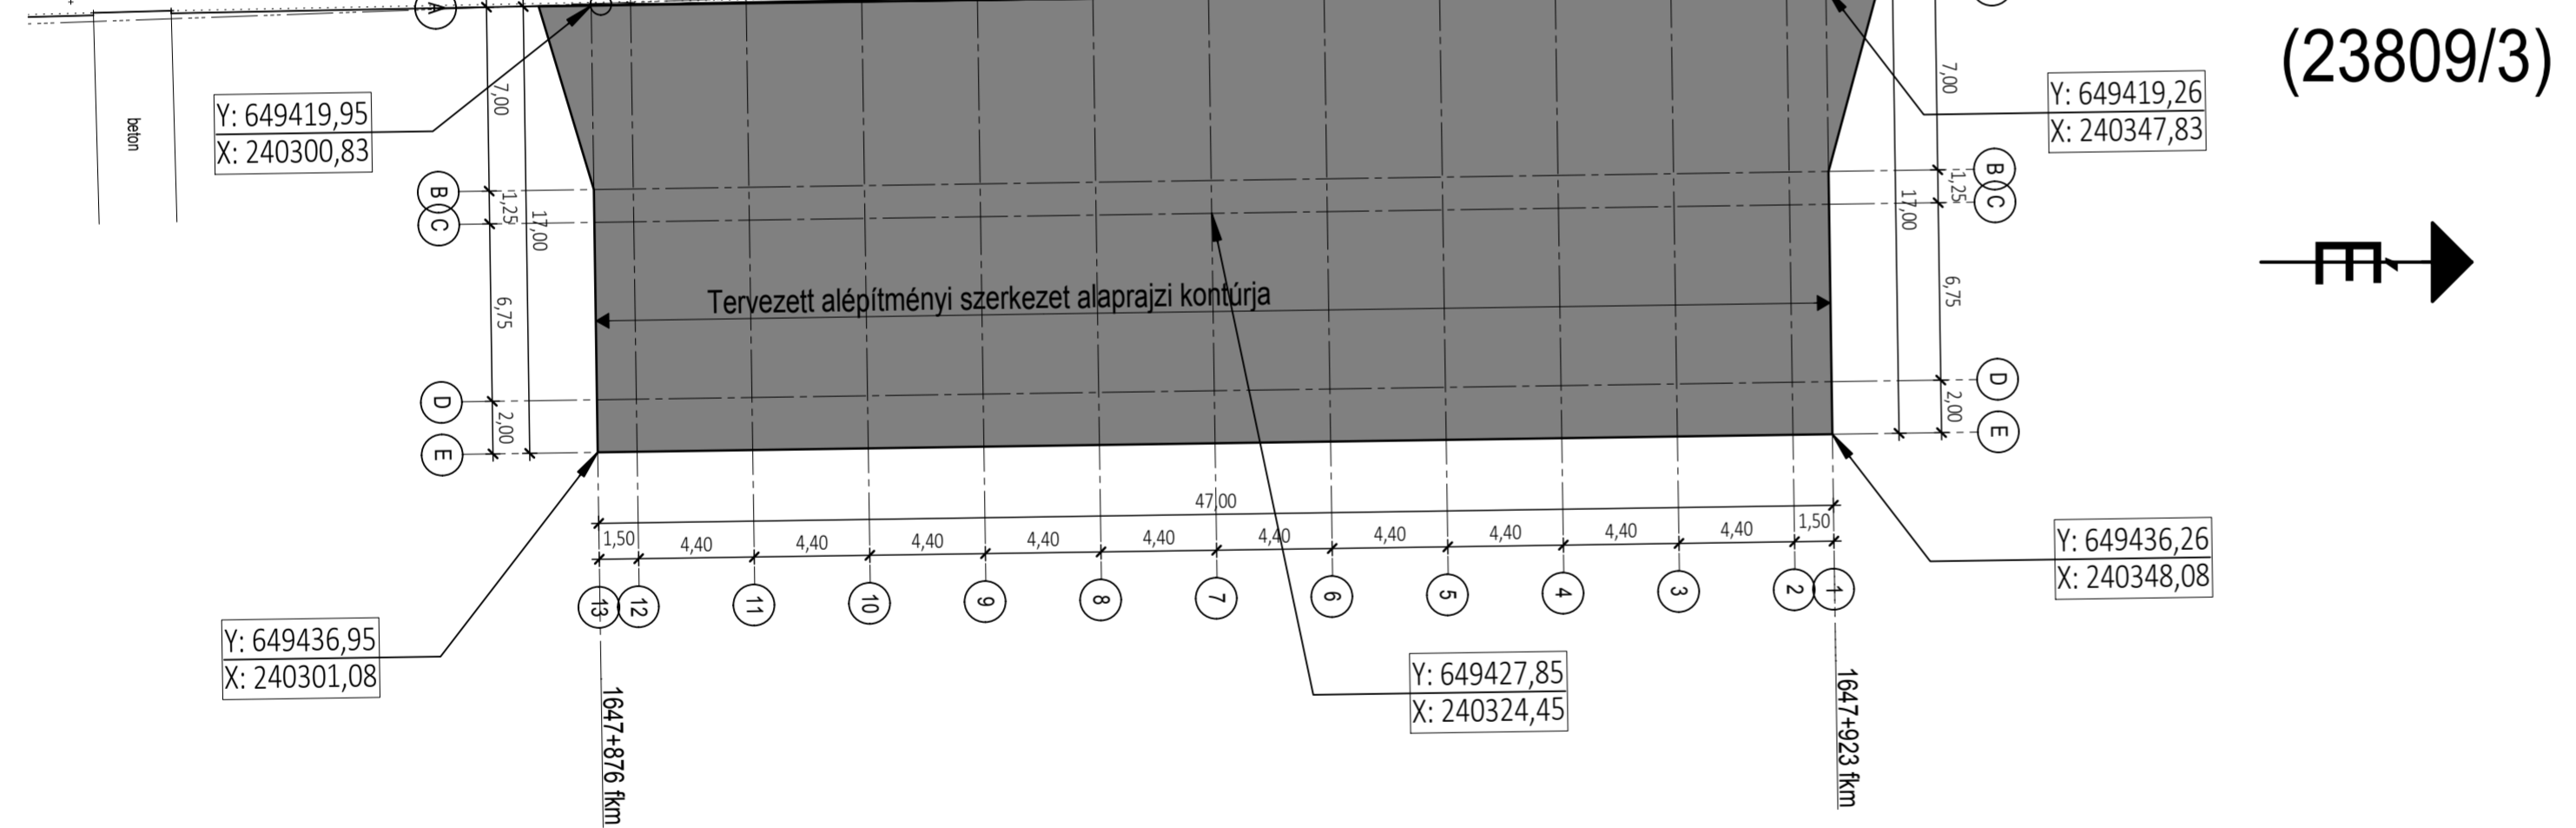


KITŰZÉSI HELYSZÍNRAJZ
M = 1:250

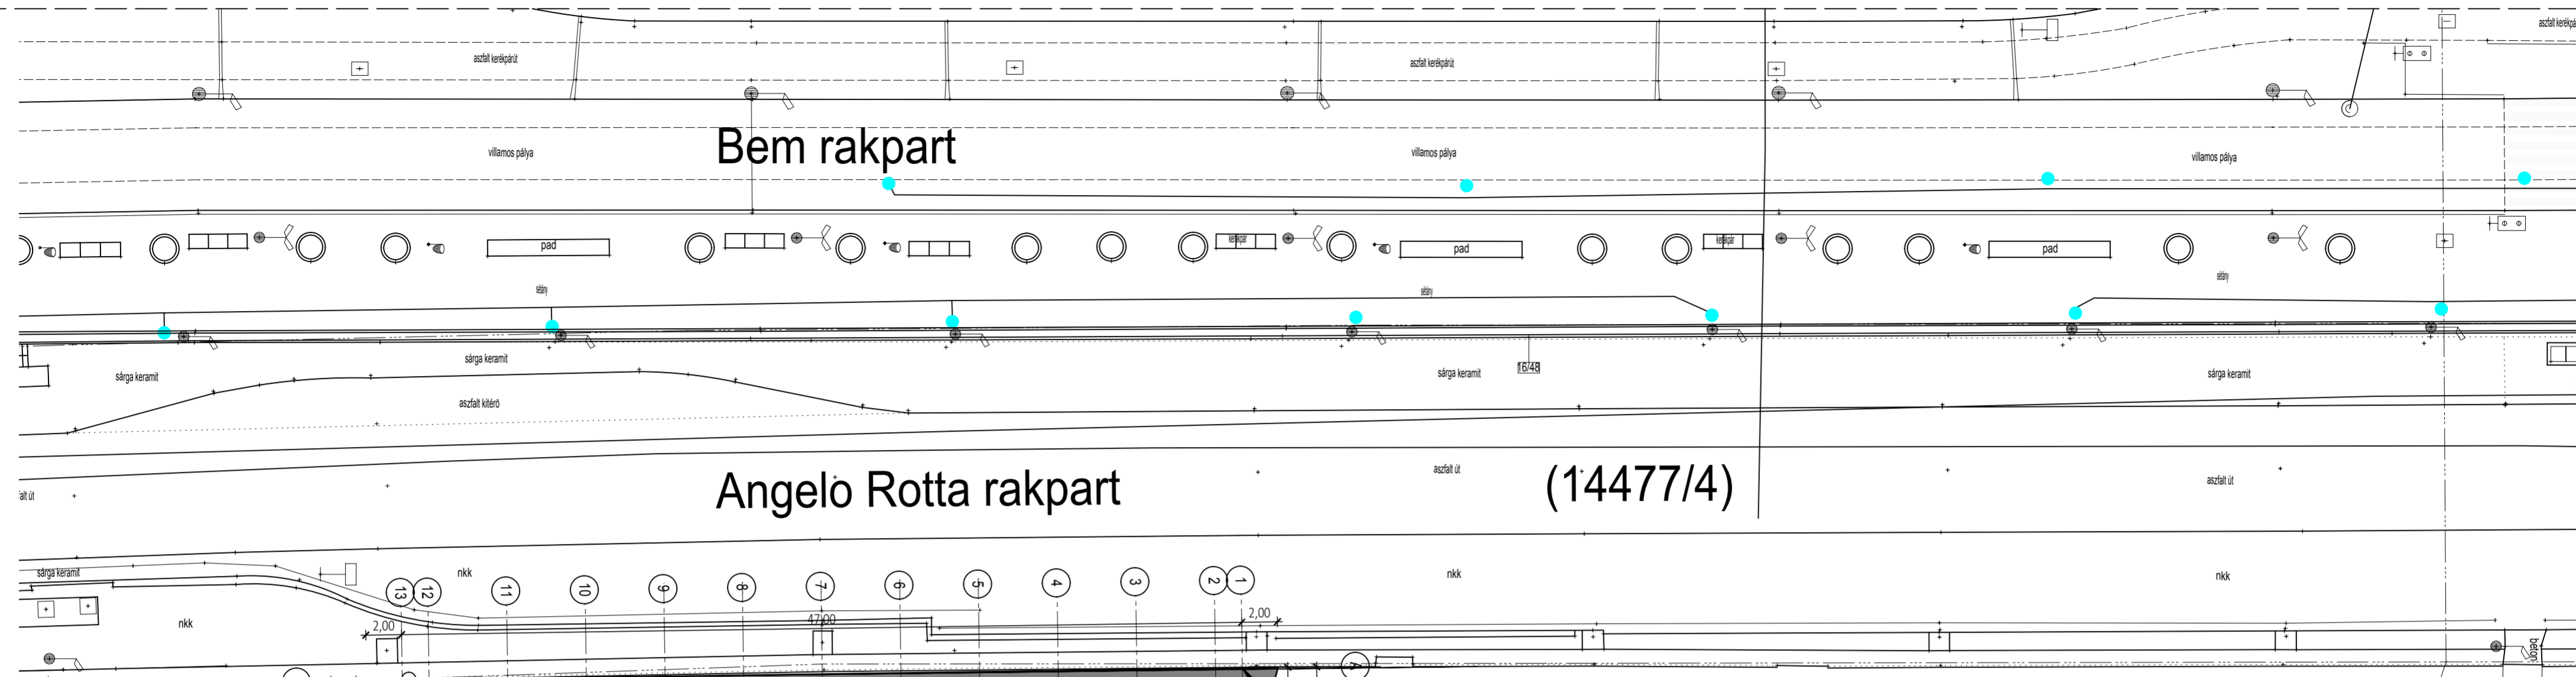

(23809/3)

BALTI ALAPSZINT

| Módosítás | Megjegyzés | Tervező: | Ellenőr: | Dátum |
|-----------|------------|----------|----------|-------|
| | | | | |


Megrendelő, Építtető:
MAGYAR NEMZETI VAGYONKEZELŐ ZRT.
1133 Budapest, Pozsonyi út 56.
Projekt:
High Diving FINA BP 2017
Bem Rkp., HRSZ.: (Duna: 23809/3 Alsó-rakpart: 14477/4 Felső-rakpart: 14477/6)

Generáltervező:
ÓBUDA ÉPÍTÉSZ STÚDIÓ KFT Tel: (36-1) /439-0504
ÓBUDA GROUP 1033 Budapest, Hévízi út 3/A Igazgatók: Peschka Alfréd, Plájer János
Tervező:
AP-CONSULT MÉRNÖKI IRODA
TANÁCSADÓ, SZAKÉRTŐ ÉS SZOLGÁLTATÓ KFT.
1118 Budapest, Kelenhegyi út 32.

MÉLYÉPTELV KOMPLEX Zrt.
H - 1012 Budapest, Várfook utca 14.
Telefon: (36-1)214-0380 Fax: (36-1)375-4616 E-mail: komplex@melyepterv.hu

MEGJEGYZÉSEK:

- A magassági adatok a Balti alapszintre vonatkoznak.
- A kitűzési koordináták EOVS rendszerben lettek meghatározva.
- Együtt kezelendő tervek:
HD-A-12 - Általános terv, Felülnézet
HD-A-13 - Általános terv, Alaprajzi metszet
HD-A-14 - Általános terv, Keresztmetszet
HD-A-15 - Általános terv, Hosszmetszetek

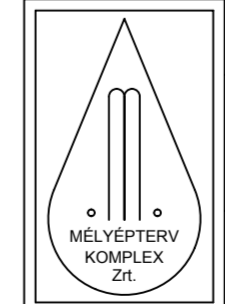

| | | | |
|---|--|-------------------------------|-------------------------|
| Megrendelő: | | AP-Consult Mérnöki Iroda Kft. | |
| Munka megnevezése: | Batthyányi téri HD alépitmény Kiviteli terv | | Tervszám: 16.05-1789 |
| Rajz megnevezése: | Kitűzési helyszínrajz | | Rajzszám: HD-A-11 |
| Elnök-vezérigazgató: | Dr. Tóth László | szakági felelős tervező: | Madaras Koppány |
| Osztályvezető: | Péter Gábor | Tervező: | Madaras Koppány |
| Főtervező: | Dr. Tóth László | Ellenőr: | Koncz Péter |
| Dátum: | | 2016.07.hó | |
| Méretarány: | | 1:250 | |
| File név: | | - | |
| Ez a terv a Mélyépterv Komplex Zrt. szellemi terméke. Csak a PTK 409. § (3) bek. szerint szabad felhasználni! | | | |