

Pótvíz vezetékek
D90 P6 PVC
t=+5,45


Spriccelő befűvő
közvetlenül a medence mellett
elhelyezve,
szélső ugró alú, kb. 3 m-re
előző vízszaggárral

Befűvős spriccelő
befűvőkhöz
D63 t=+5,60

Pótvíz bevezető
idom D90 t=+5,92

Pezsgőlevegő vezetéket 30 cm-re
vízszint fölé kell vezetni.
Pontos helye kivitelezéskor meghatározva.
Takarása pi. virágáldával

Spriccelő befűvő
közvetlenül a medence mellett
elhelyezve

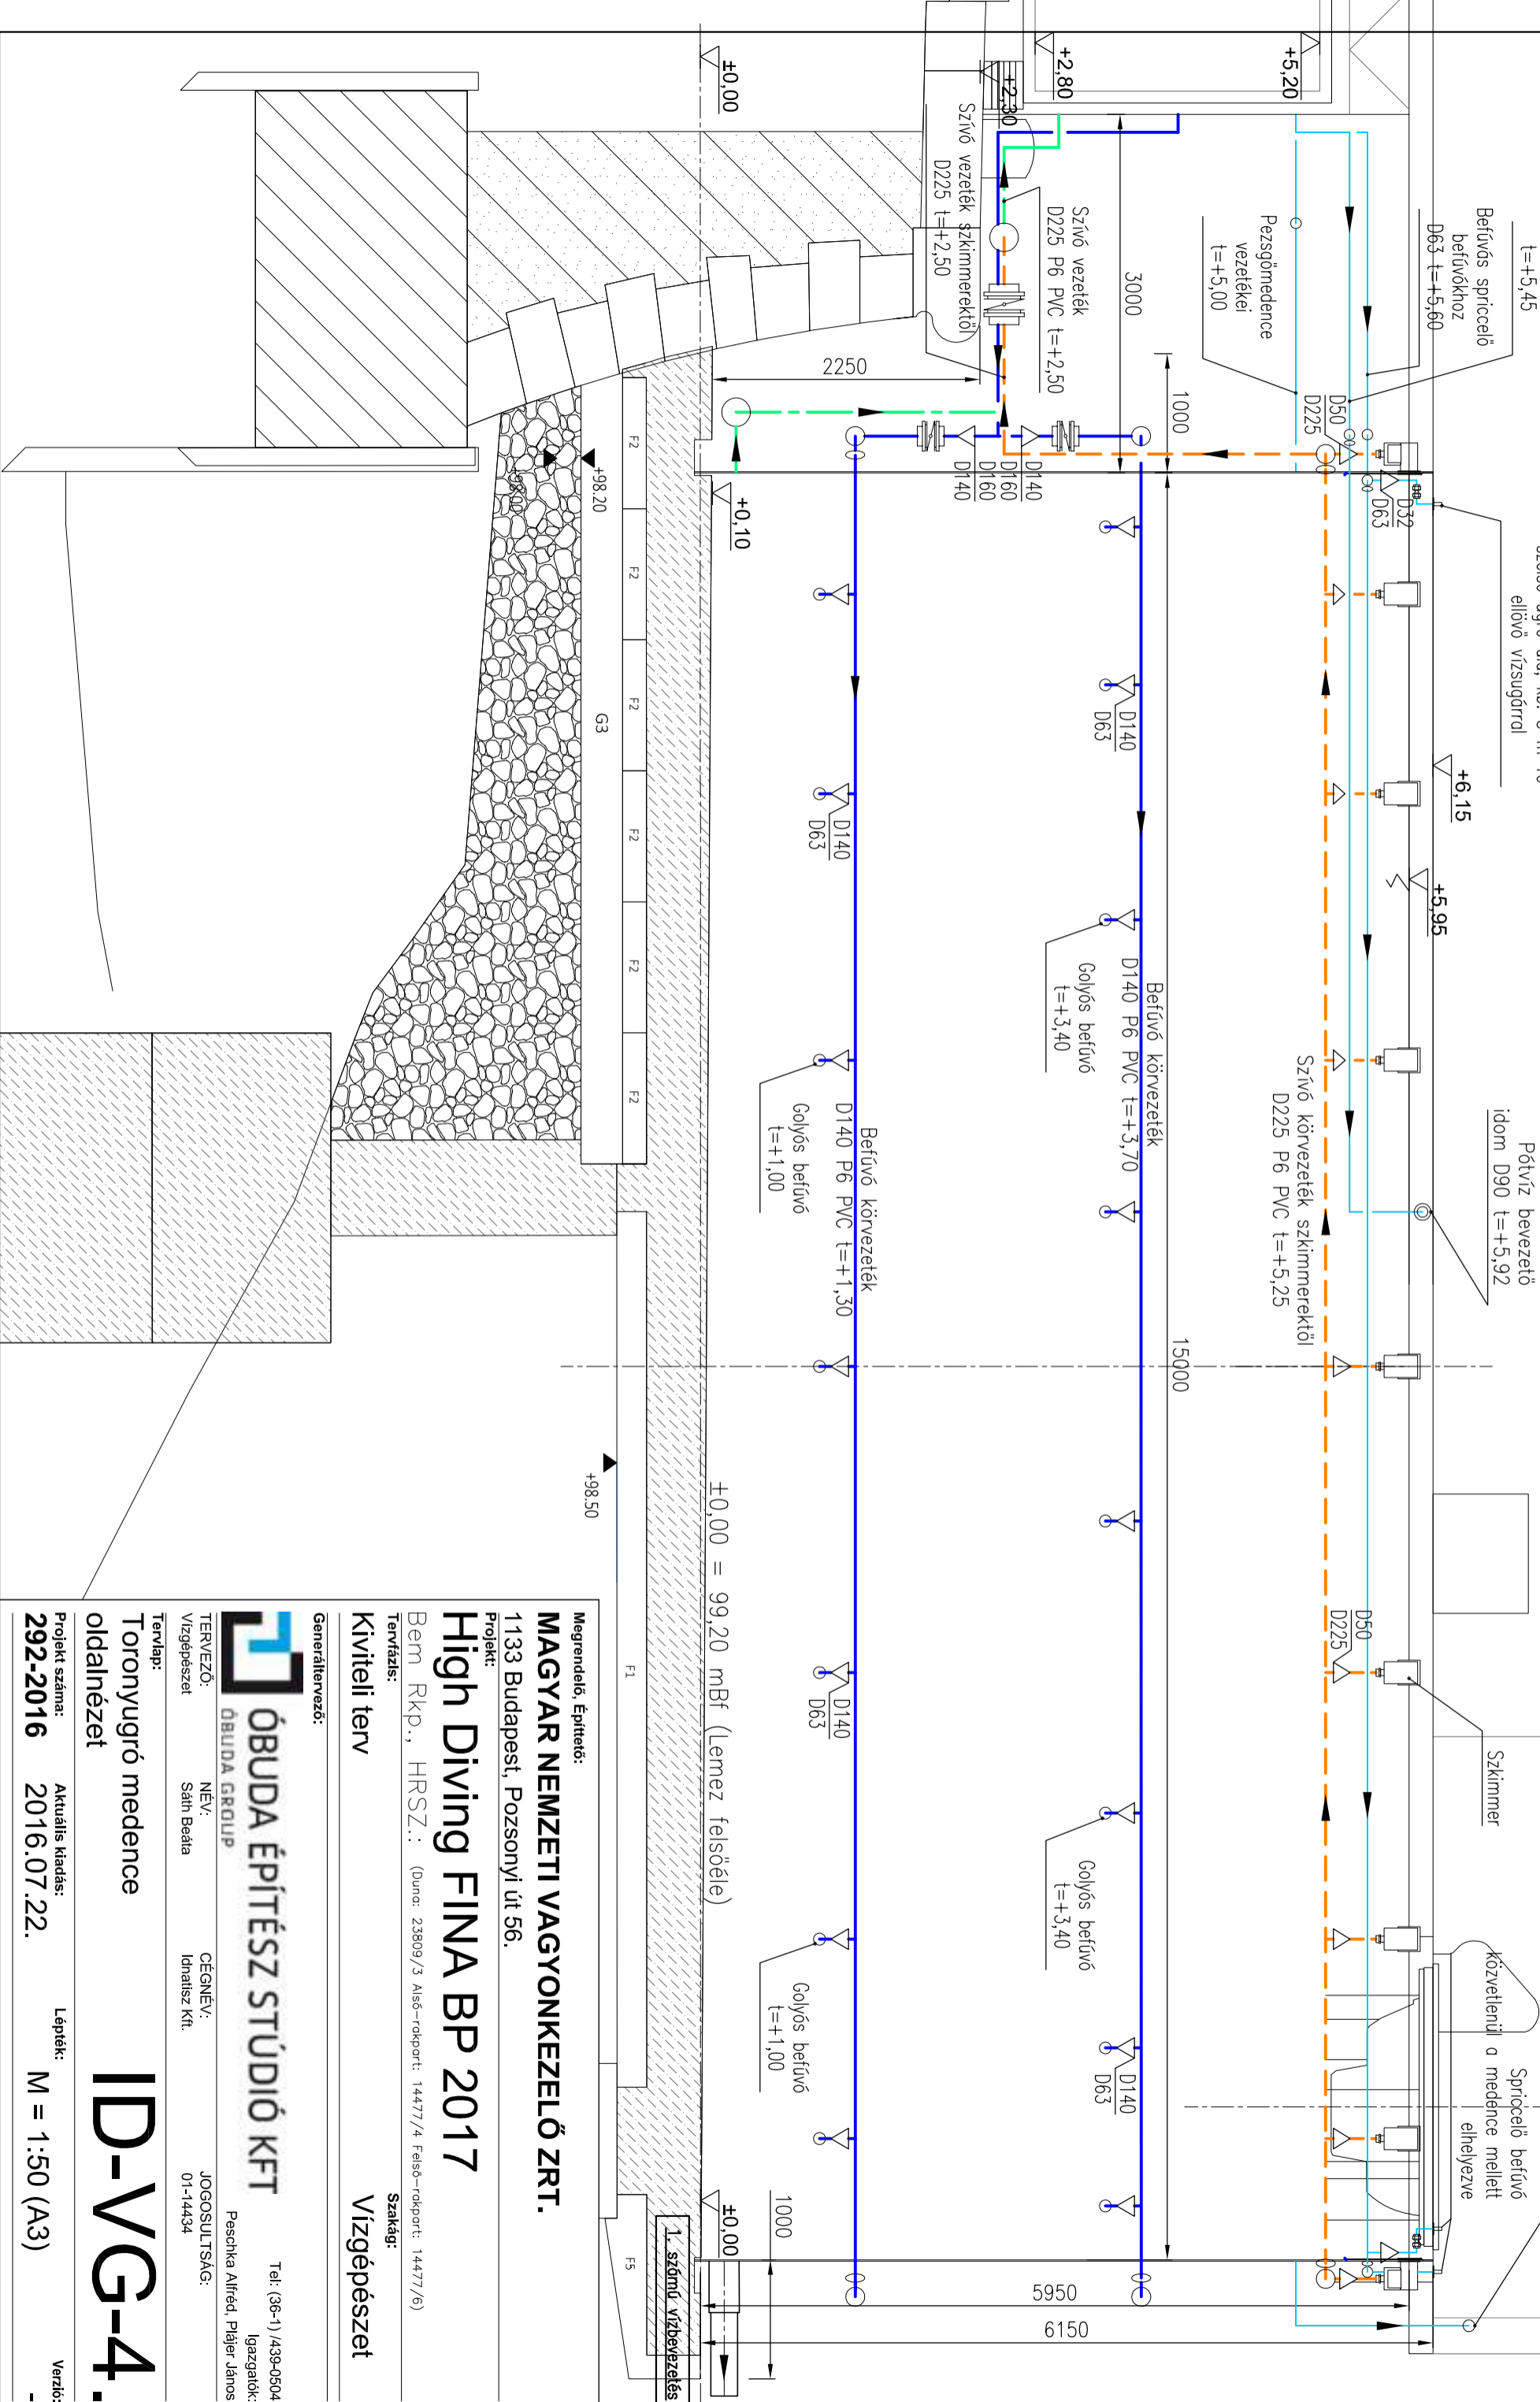

Megrendelő, Építető:
MAGYAR NEMZETI VAGYONKEZELŐ ZRT.
1133 Budapest, Pozsonyi út 56.

Projekt:
High Diving FINA BP 2017

Bem Rkp., HRSZ.: (Duna: 23809/3 Alsó-rakpart: 14477/4 Felső-rakpart: 14477/6)
Tervfázis:
Szakág:
Kiviteli terv
Vizgépészet

Generátortervező:
ÓBUDA ÉPÍTÉSZ STÚDIÓ KFT
TERVEZŐ: NÉV: ÓBUDA GROUP
Vizgépész: Sáthi Beáta
CEGNÉV: JOGOSULTSÁG: Peschka Alfréd, Pájer János
Tel: (36-1) 439-0504
Igazgatók:

Tervlap:
Toronyugró medence
oldalnézet

ID-VG-4.

Projekt száma: **292-2016** Aktuális kiadás: **2016.07.22.** Lapték: **M = 1:50 (A3)** Verzió: -