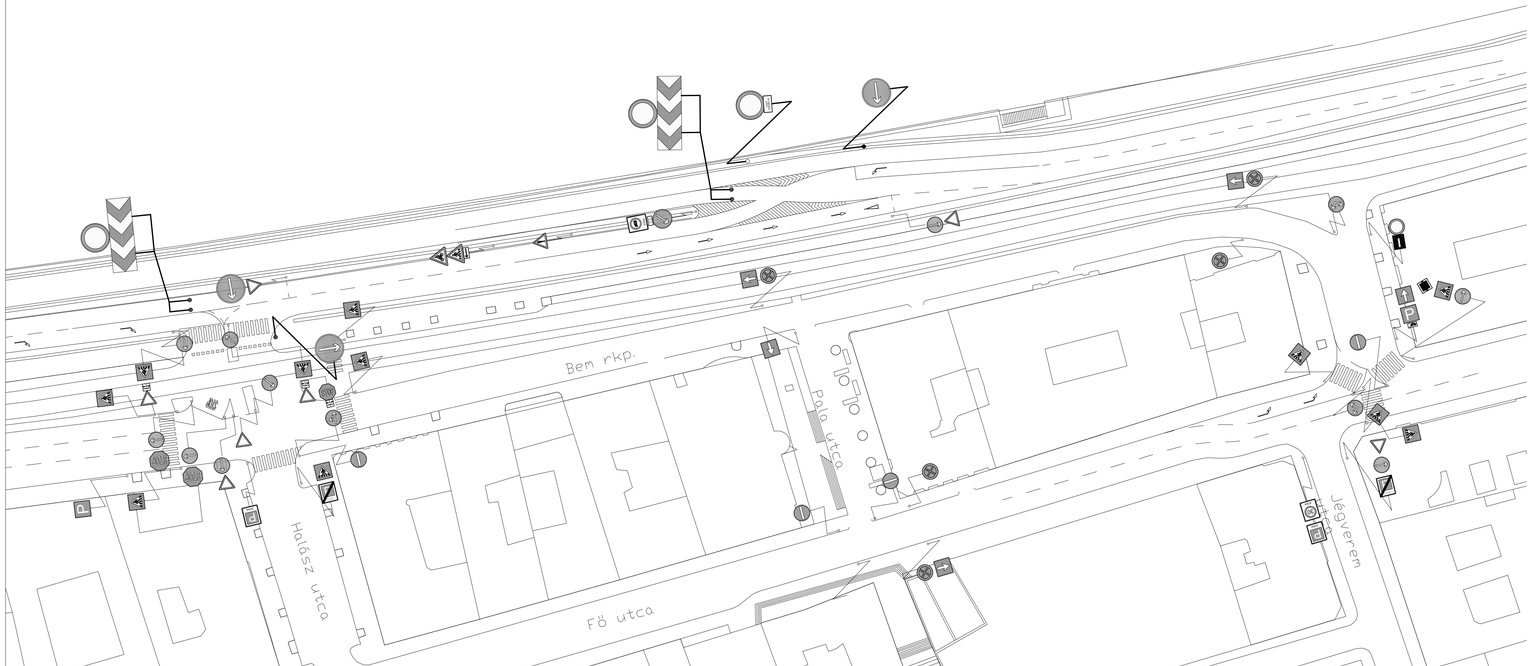


| | MEGLÉVŐ | TERVEZETT |
|---|---|---|
| Kiemelt szegély | | |
| Süllyesztett szegély | | |
| Telekhatár | | |
| Felfestés | | |
| Szalagkorlát | | |
| Jelzőtábla | | |
| Terelőelem | | = |
| Jelzőtábla letakarás | | |

± 0.00 =

A tervrajzokról léptékkel méretet levenni TILOS! A kivitelezők, alvállalkozók és beszállítók kötelesek minden fontos méretet elenőrizni a helyszínen bármely tervezett elem gyártása, megrendelése előtt, minden eltérésről értesíteni kell a tervezőt! Jelen terv együtt kezelendő és értelmezendő minden kapcsolódó specifikációval, mérnöki és szakértői információval. Minden ellentmondás, eltérés jelentendő a tervezőnek! A kivitelezés megkezdése előtt a mennyiségeket a kivitelező ellenőrzi és a tervezőkkel az eltéréseket egyeztetni! A specifikációban megnevezezett típusok minőségi kritériumot jelentenek, csakis kizárólag azonos paraméterekkel és minőségi színvonalú termékekkel helyettesíthetők.

**Megrendelő, Építtető:**

## MAGYAR NEMZETI VAGYONKEZELŐ ZRT.

1133 Budapest, Pozsonyi út 56.

**Projekt:**

# High Diving FINA BP 2017

Bem Rkp., HRSZ.: (Duna: 23809/3 Alsó-rakpart: 14477/4 Felső-rakpart: 14477/6)

**Tervfázis:** **TENDER TERV**

**Szakág:** **KÖZLEKEDÉS**

**Generáltervező:**

ÓBUDA ÉPÍTÉSZ STÚDIÓ KFT
ÓBUDA GROUP 1033 Budapest, Hévízi út 3/A

Tel: (36-1) /439-0504

Igazgatók:
Peschka Alfréd, Pláje János

| TERVEZŐI LISTA: | NÉV: | CÉGNÉV: | JOGOSULTSÁG: | |
|---|---|---|---|---|
| Vezető tervező | Pláje János | Óbuda Építész Stúdió Kft. | | É/1 07-0074 |
| Szakértő koordinátor | Kormos Szabolcs | | | |
| Építész munkatársak | Szegedi Dávid Olivér | Óbuda Építész Stúdió Kft. | | |
| Tartószerkezet | Vértesy Tamás | Óbuda Építész Stúdió | | |
| Épületgépészet | Lucz Attila | HVArC Mérnöki Iroda Kft. | | |
| Vízgépészet | Sáth Beáta | Idnatisz Kft. | | |
| Épületvillamosság | Üveges Zoltán | ARTREA Consulting Kft. | | |
| Tűzvédelem | Csuba Bendegúz | OPTOMM Kft. | | |
| Épületakusztika | Csolt Róbert | APSZBS 95 Kft. | | |
| Közlekedés | Ötvös Zsuzsanna | Óbuda Építész Stúdió Kft. | | KÉ-T/01-11418 |
| Közműterv | Hobi Géza | Közműterv 2006 Kft. | | VZ-T 01-5391 |
| Geodézia | Fazekas Zoltán | ORBIS-XXI Kft. | | GD-T 13-13406 |
| Mélyépítés | Dr. György Pál | AP-Consult Mérnöki Iroda Kft. | | |
| Kert- és tájépítészet | Neogrády Judit | Neogrády Műkertész Kft. | | K/1 01-5054 |
| Talajmechanika | Dr. Szendely János | EFERTE Kft. | | |
| Környezetvédelem | Nagy Tamás | Denkstatt Hungary Kft. | | |

**Tervlap:**

## Forgalomterelési helyszínrajz II.
## Alsó rakpart - Halász utca

# ÚT-2

| Projekt száma: | Aktuális kiadás: | Léptékː | Verzió: |
|---|---|---|---|
| 292-2016 | 2016.07.31. | M = 1:500 | 00 |

Z:\ÓBUDA_ÉPÍTÉSZ_STÚDIÓ_KFT\1_MUNKA\00ES_KÖZLEKEDÉS\MUNKÁK\HIGH DIVING\TERVEZÉS\1_JÓVÁHAGYOTT\ACAD2007_HD_ALAPTÉRKÉP_HELYSZÍNRAJZZAL_20160728_2_RECOVER.DWG